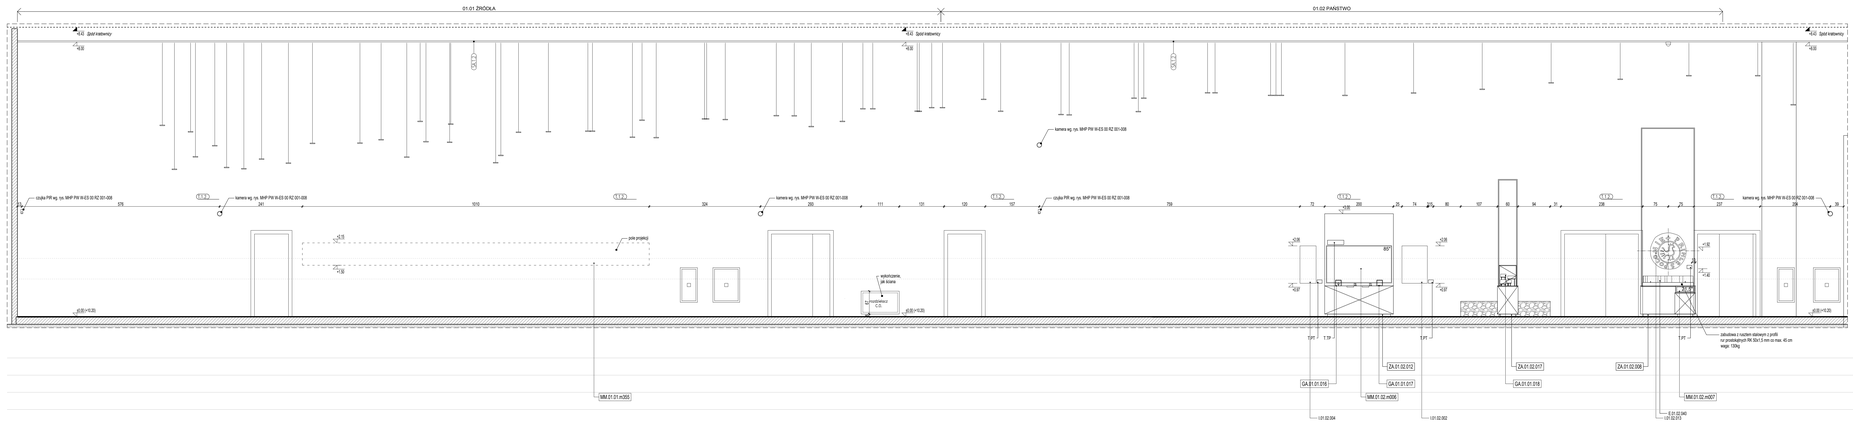

WIDOK A-A

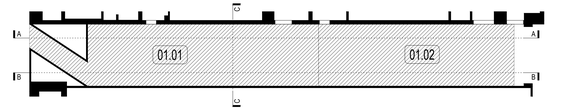

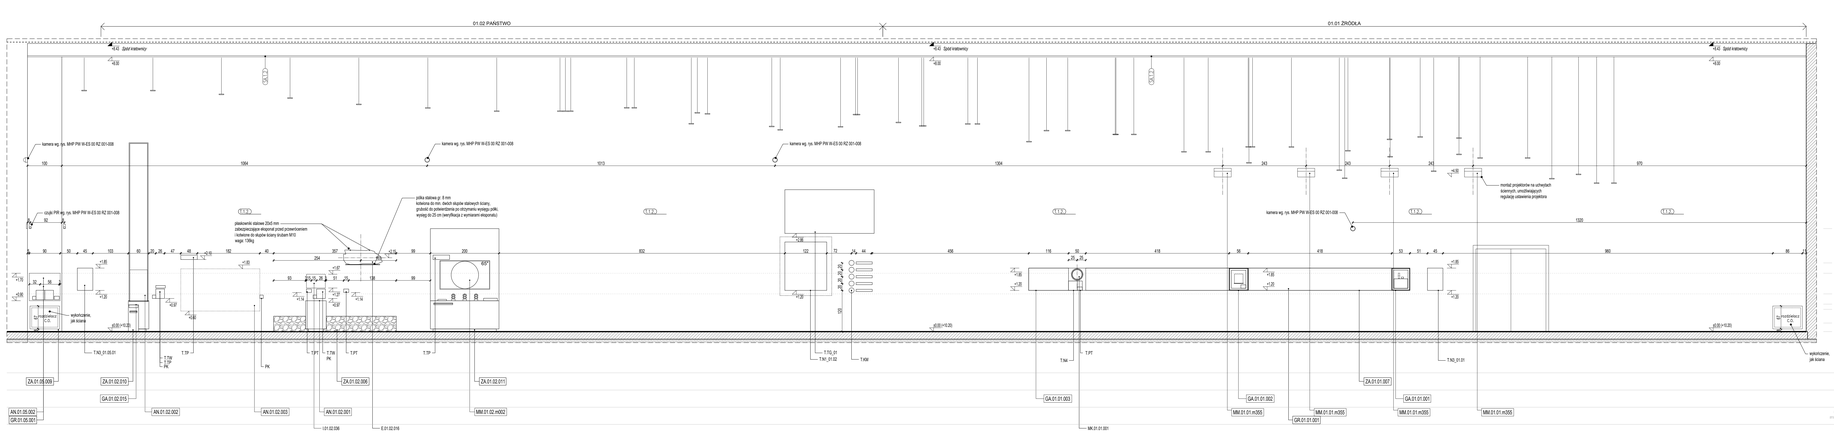
01.02 PAŃSTWO
+4.00 Ipoziom wykończony
lumera wg. sys. MHP PW III-ES 02 RZ 001-008
czujka PIR wg. sys. MHP PW III-ES 02 RZ 001-008
płaskownik stalowy 20x5 mm zabezpieczający ekspozycji przed przewróceniem rozłożone do słupów ścany (rozpon 915) waga: 139kg
płyta stalowa gr. 5 mm kotwiona do min. dwóch słupów stalowych ściany; grubość do potwierdzenia po otrzymaniu wyciągu grafik; wysięg do 25 cm (weryfikacja z wymiarami ekspozycji)
kontakt projektowe na uchylnych ścianach, umożliwiających regulację ustawienia projektora
+0.00=+0.20
TA0_01.05.01
